



HET ONTWERP

Herontwikkeling woningen Charbonlaan, Sassenheim

BESTAANDE SITUATIE

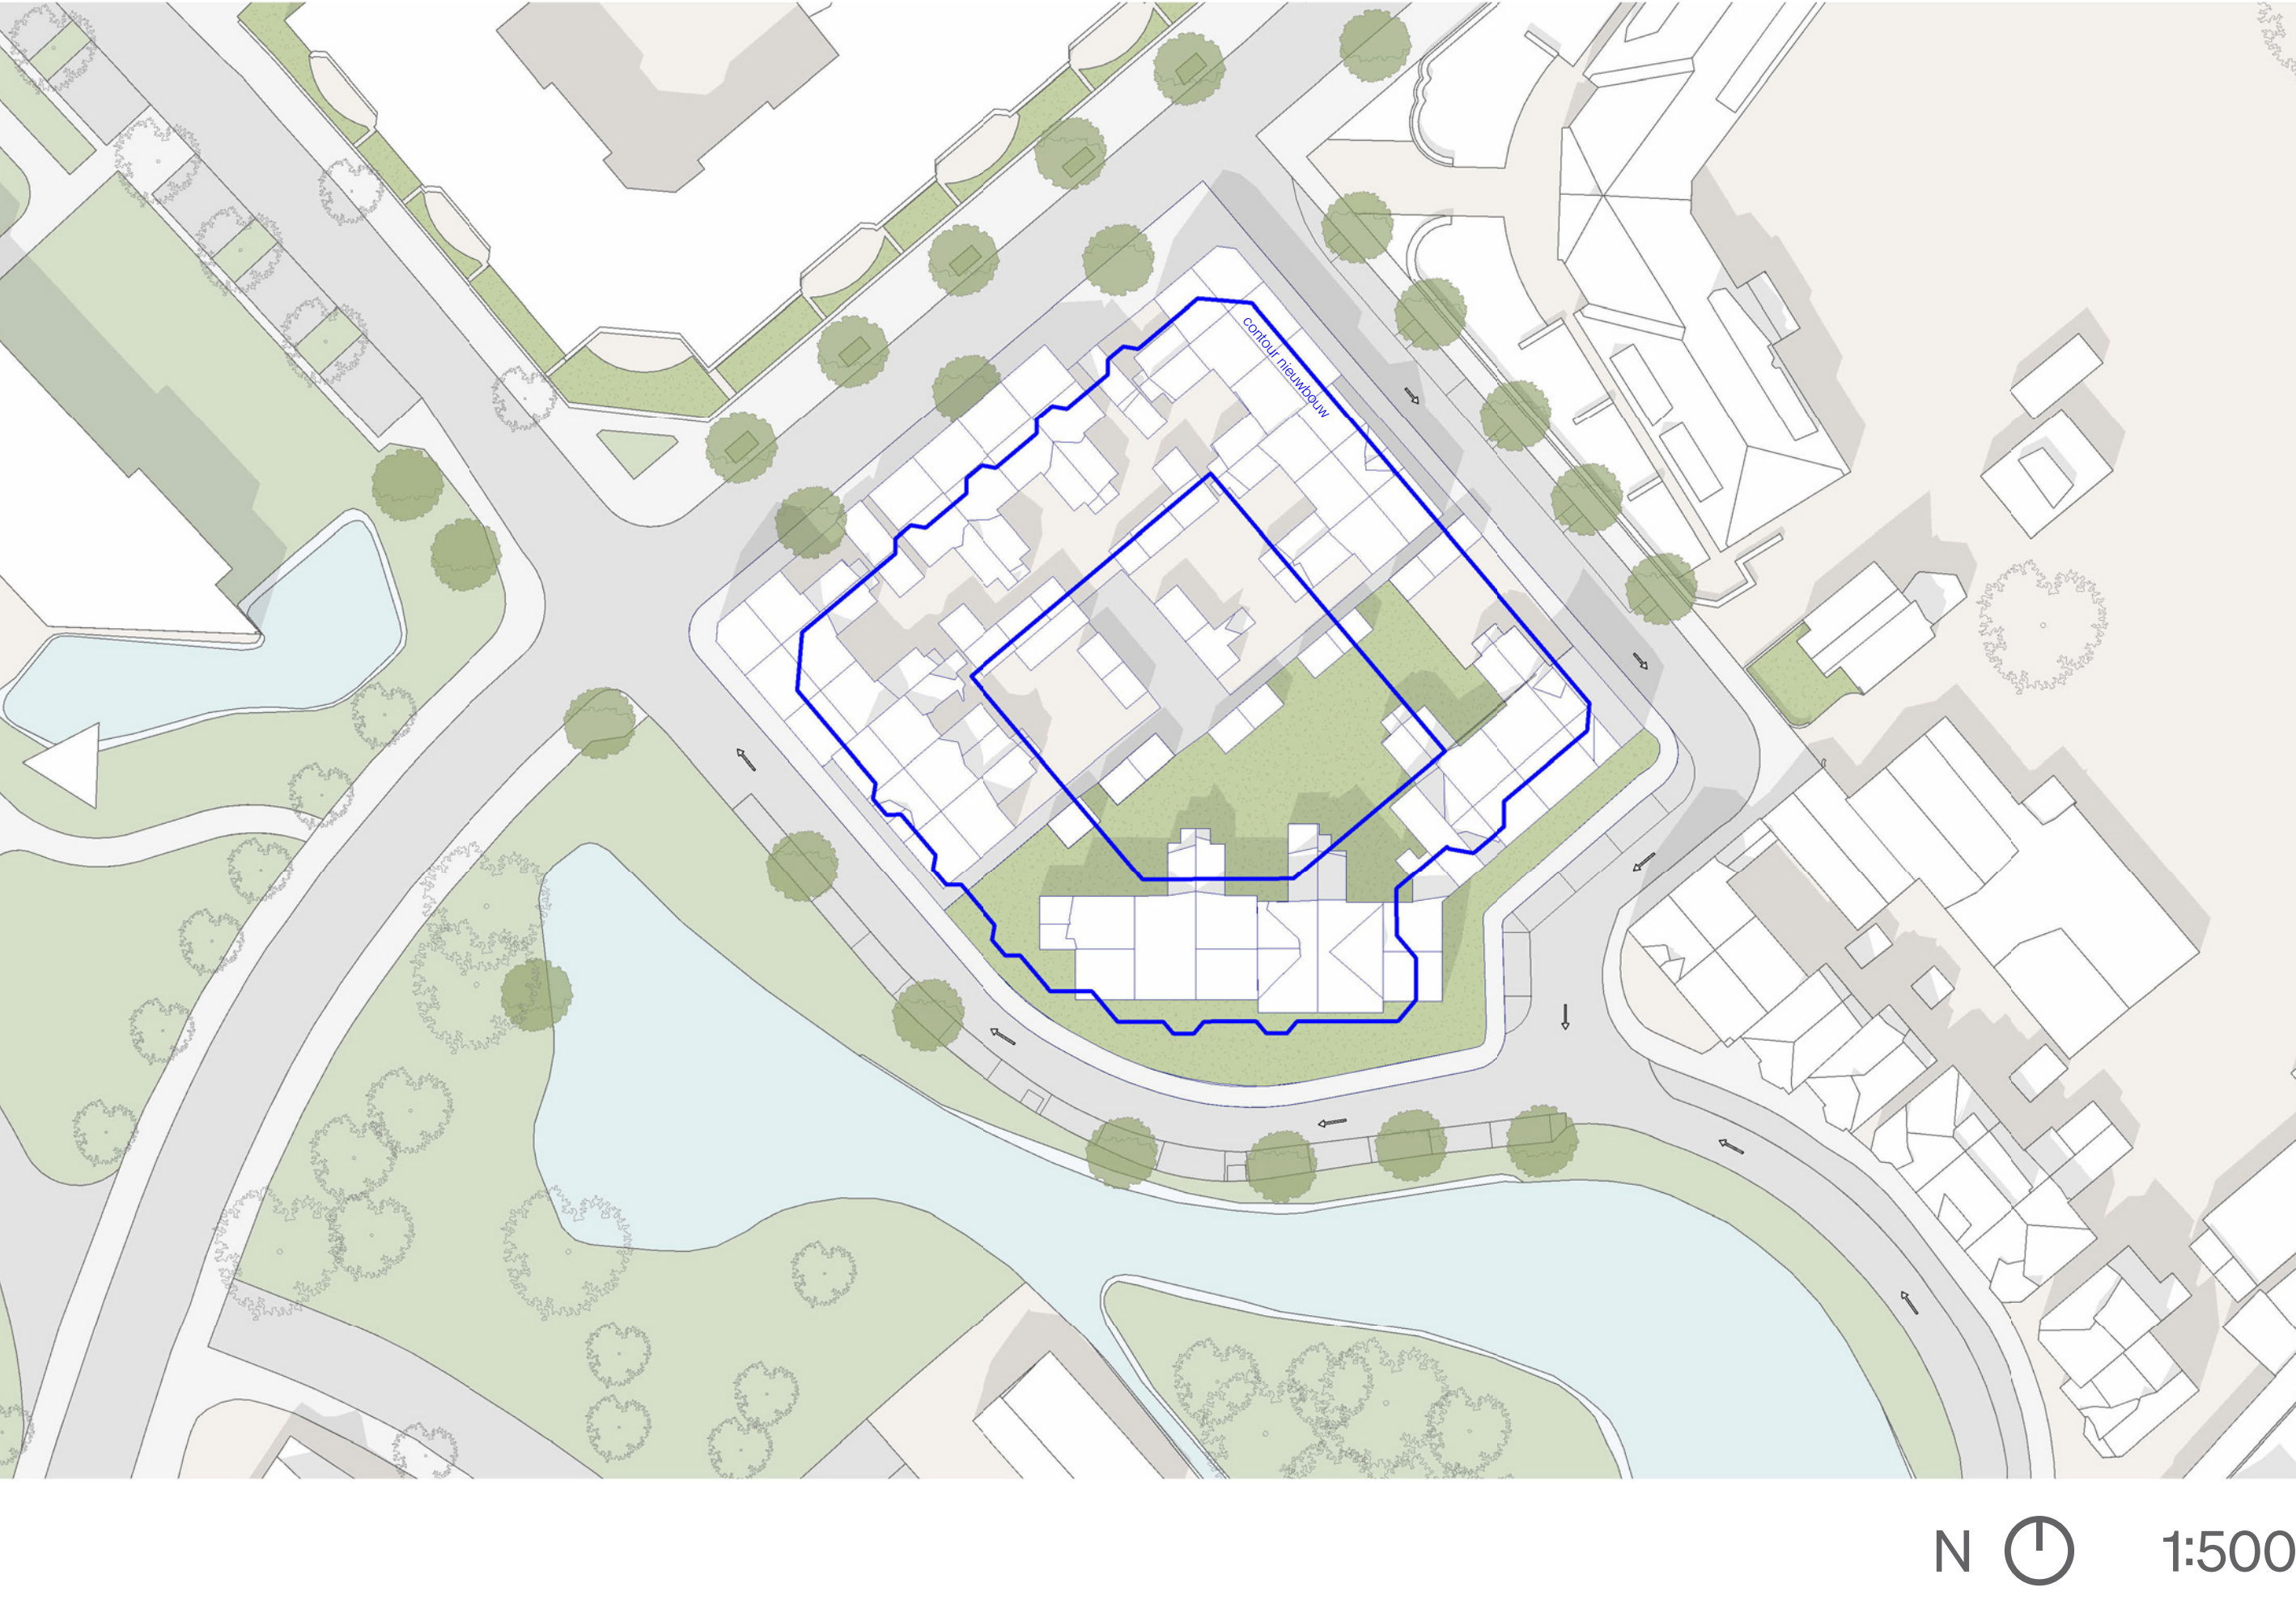

NIEUWE SITUATIE

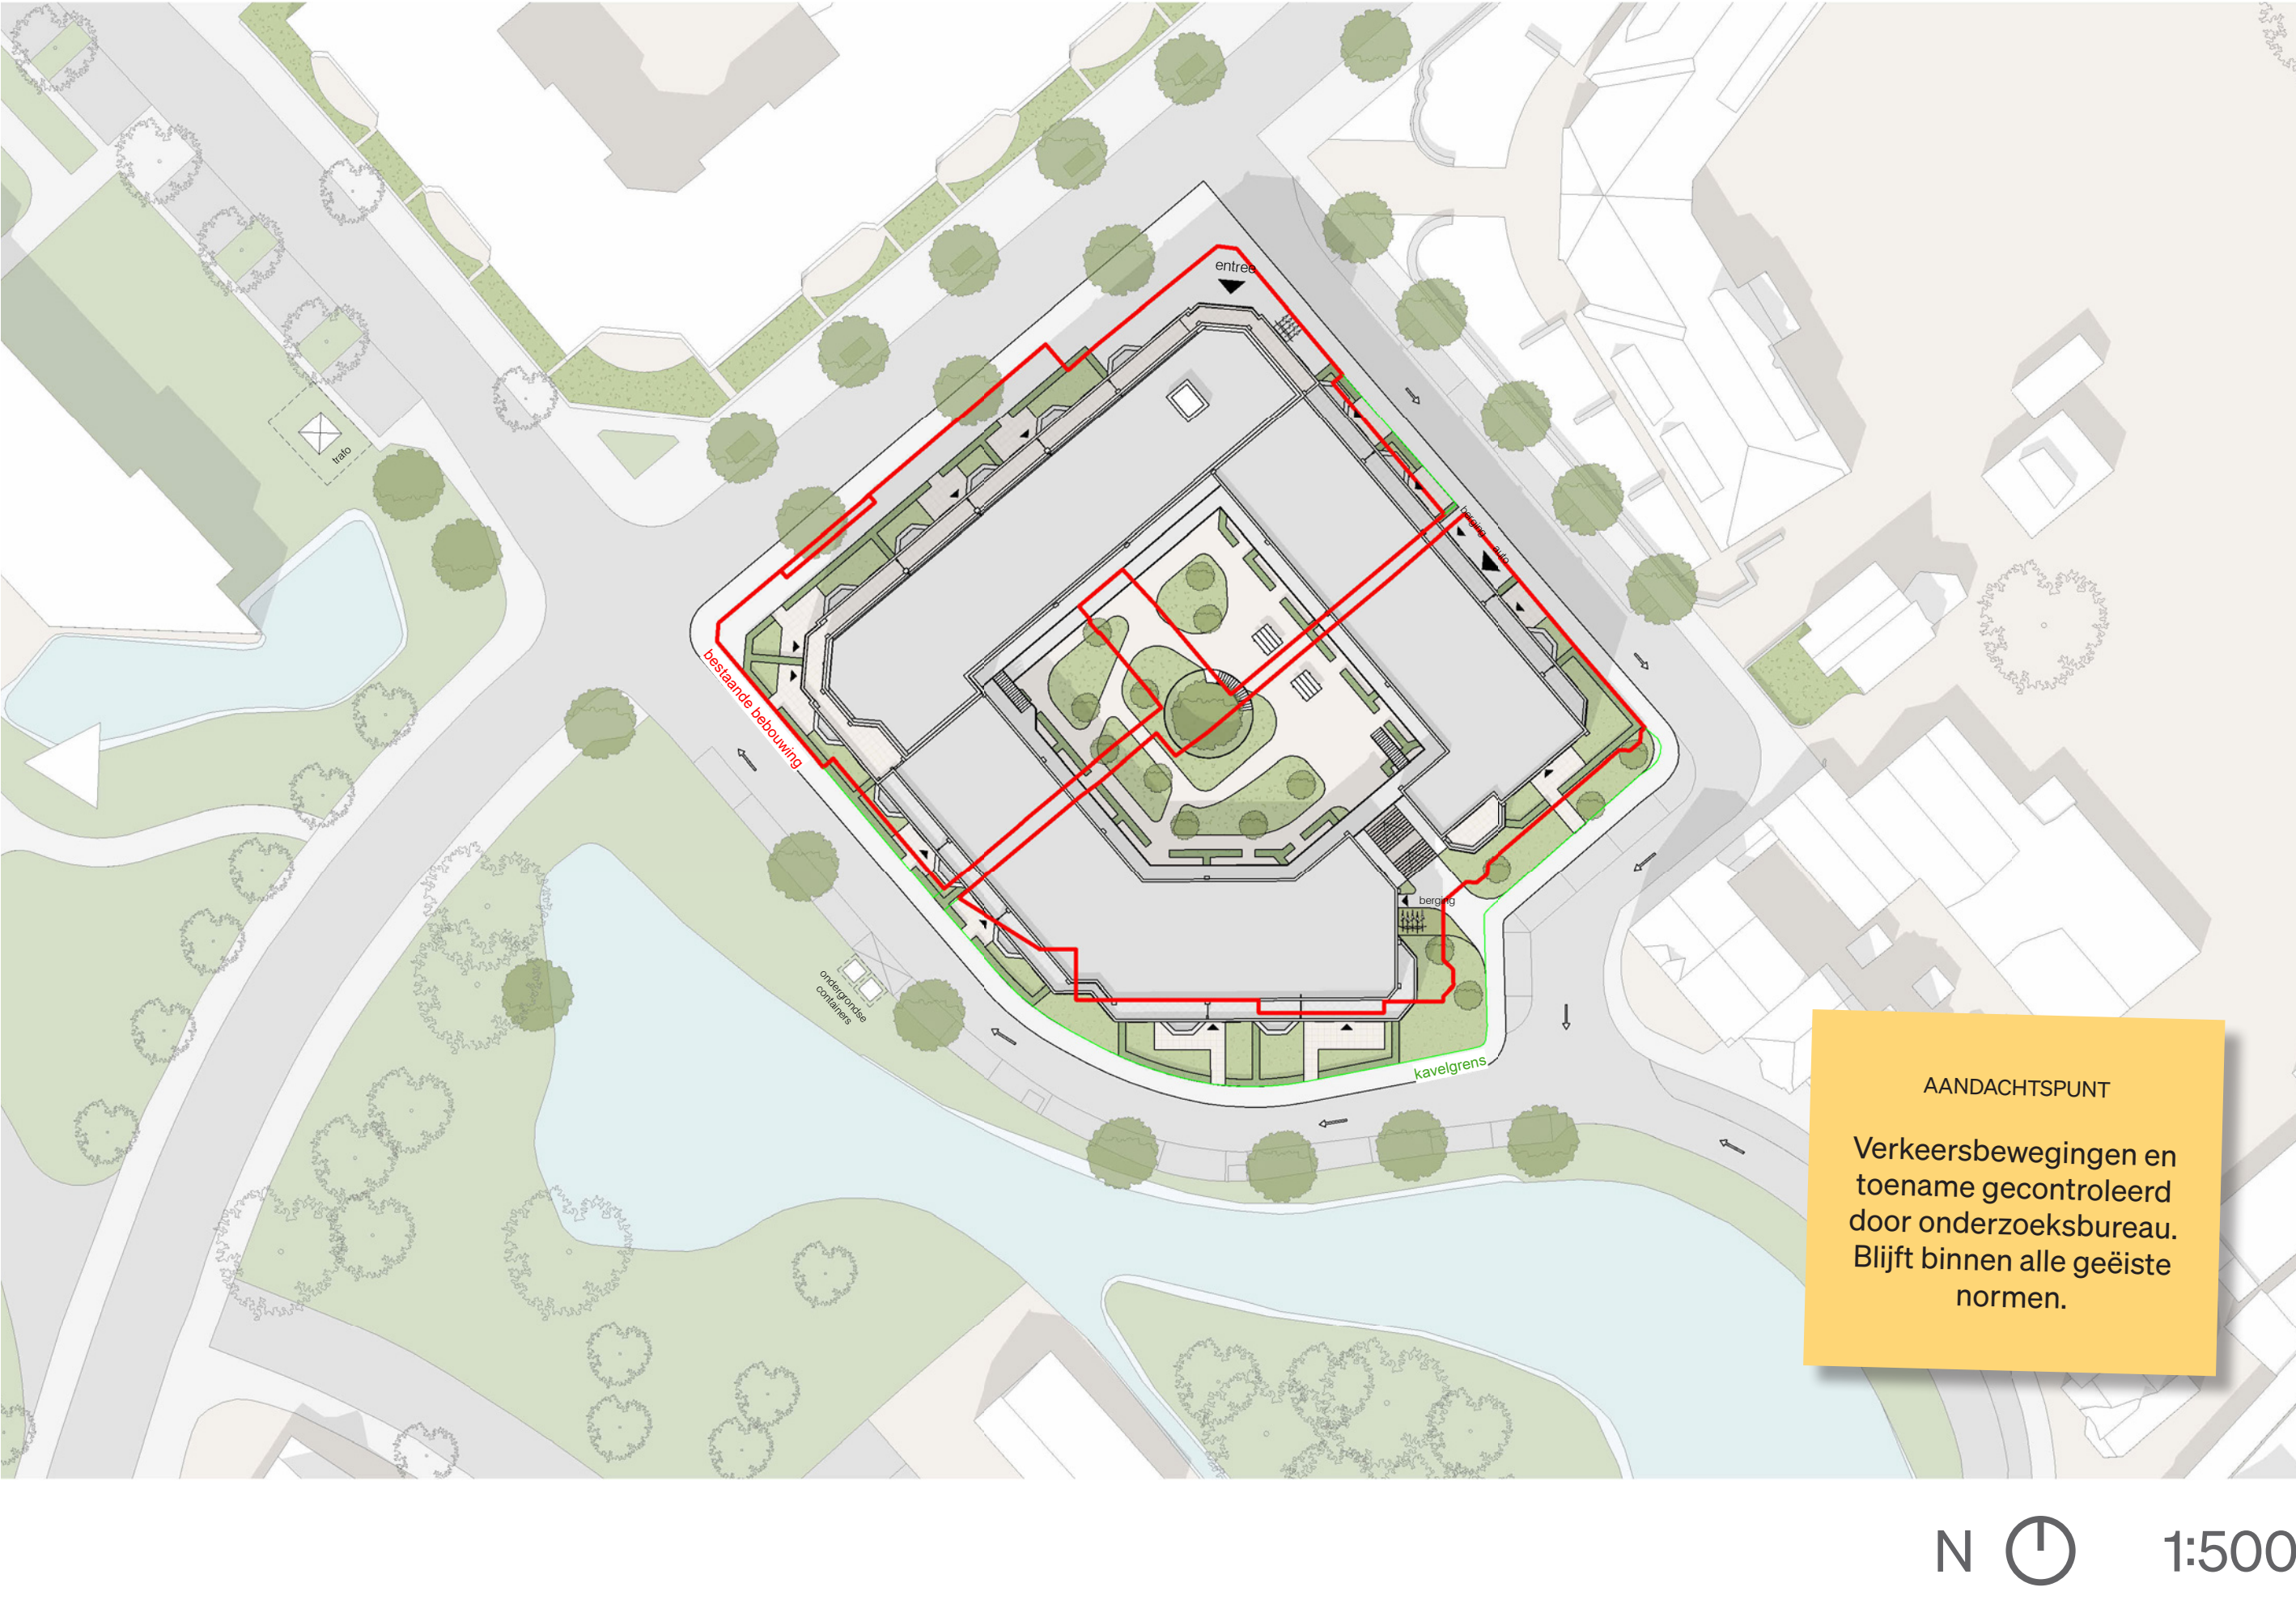

FOTO'S



Westerstraat



Charbonlaan



Jacoba van Beierenlaan




Jacoba van Beierenlaan


VOGELVLUCHT




UITGANGSPUNTEN

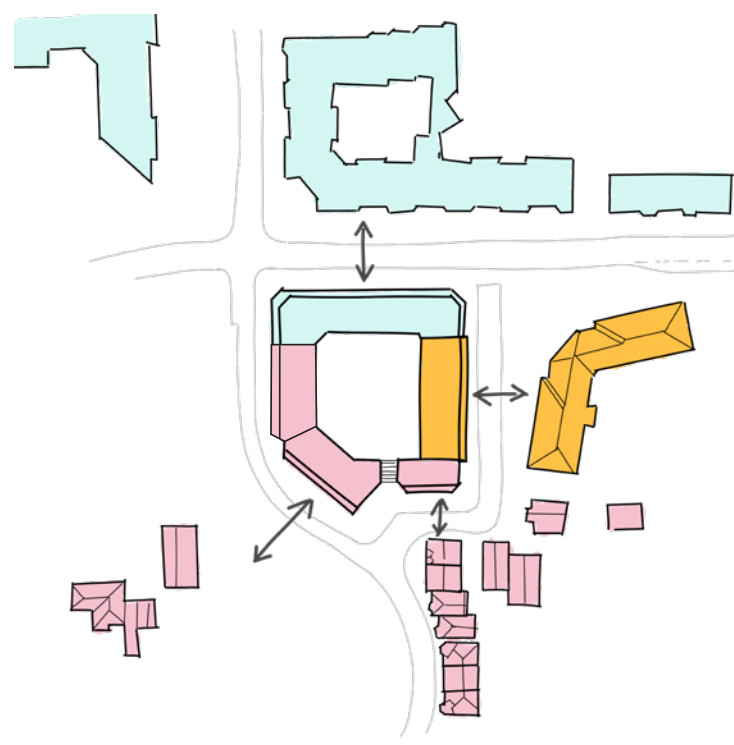


Passend in Sassenheim

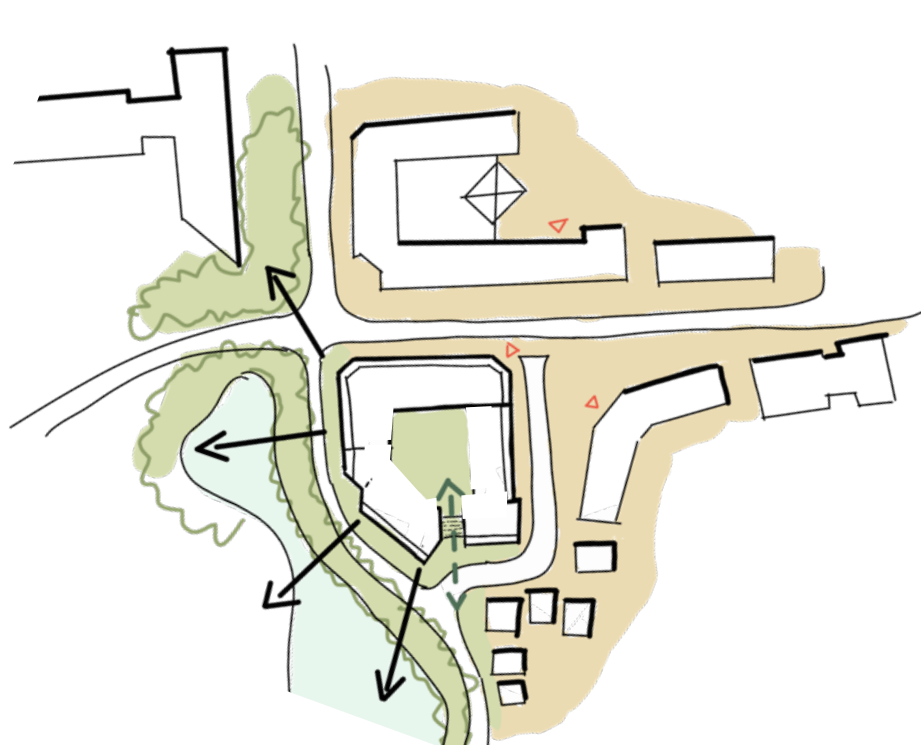

Aansluiten op groene as

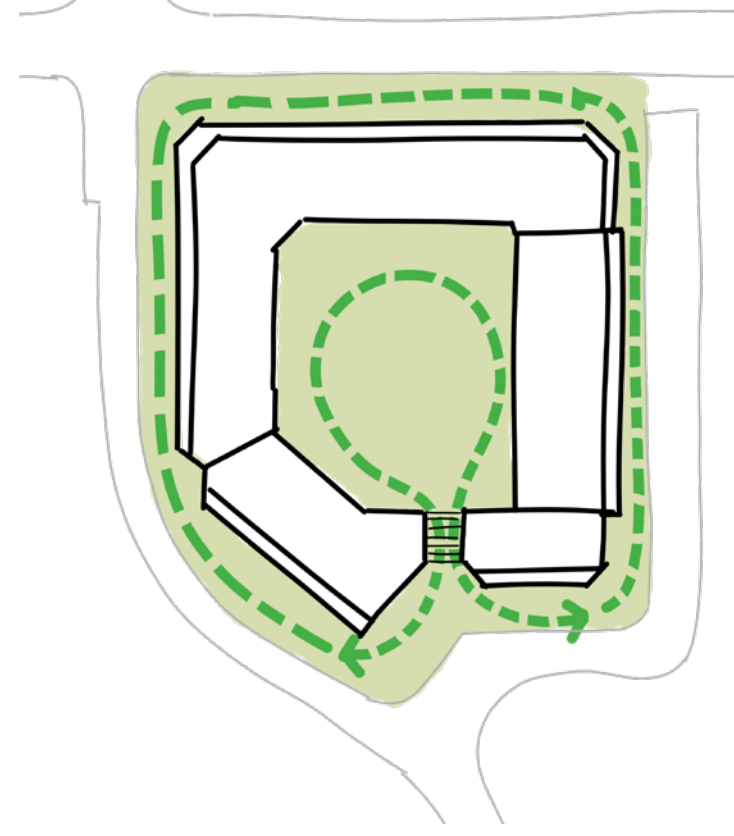

Vergroenen en verbreden straatprofielen

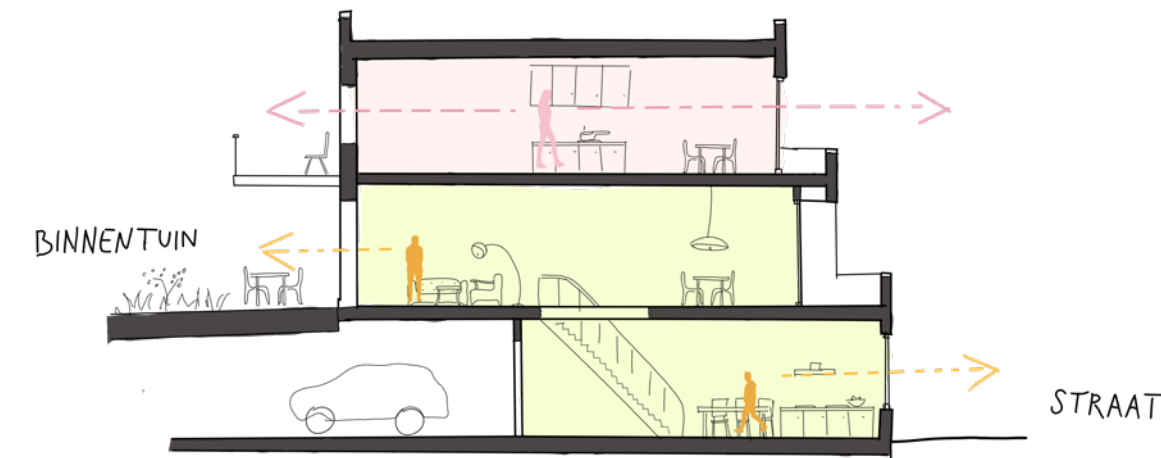

Sociaal en veilig




SCHETSONTWERP





HET ONTWERP

Herontwikkeling woningen Charbonlaan, Sassenheim

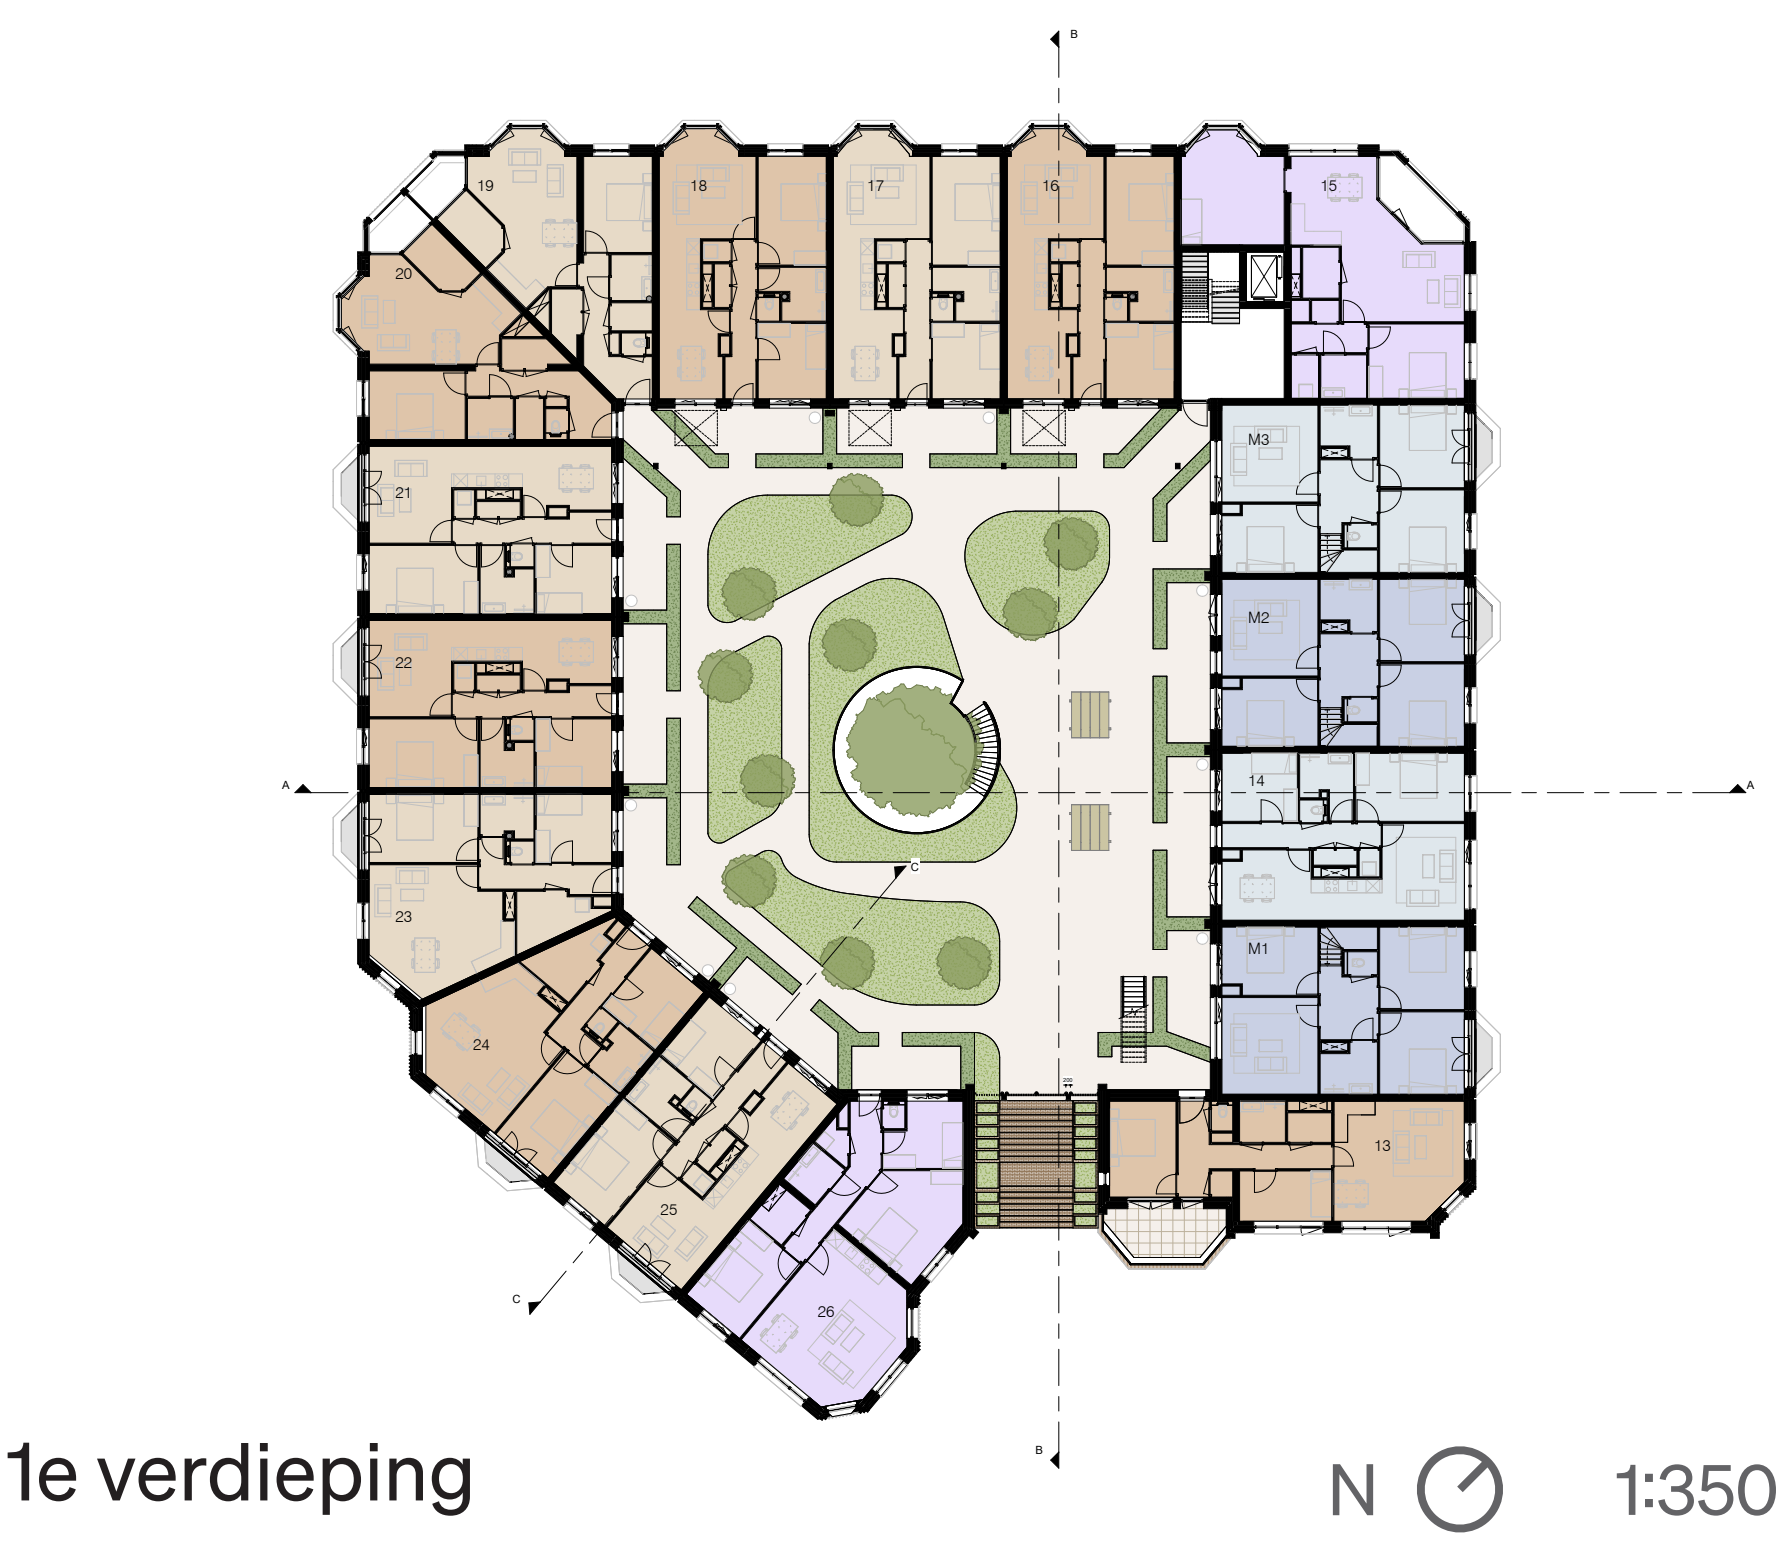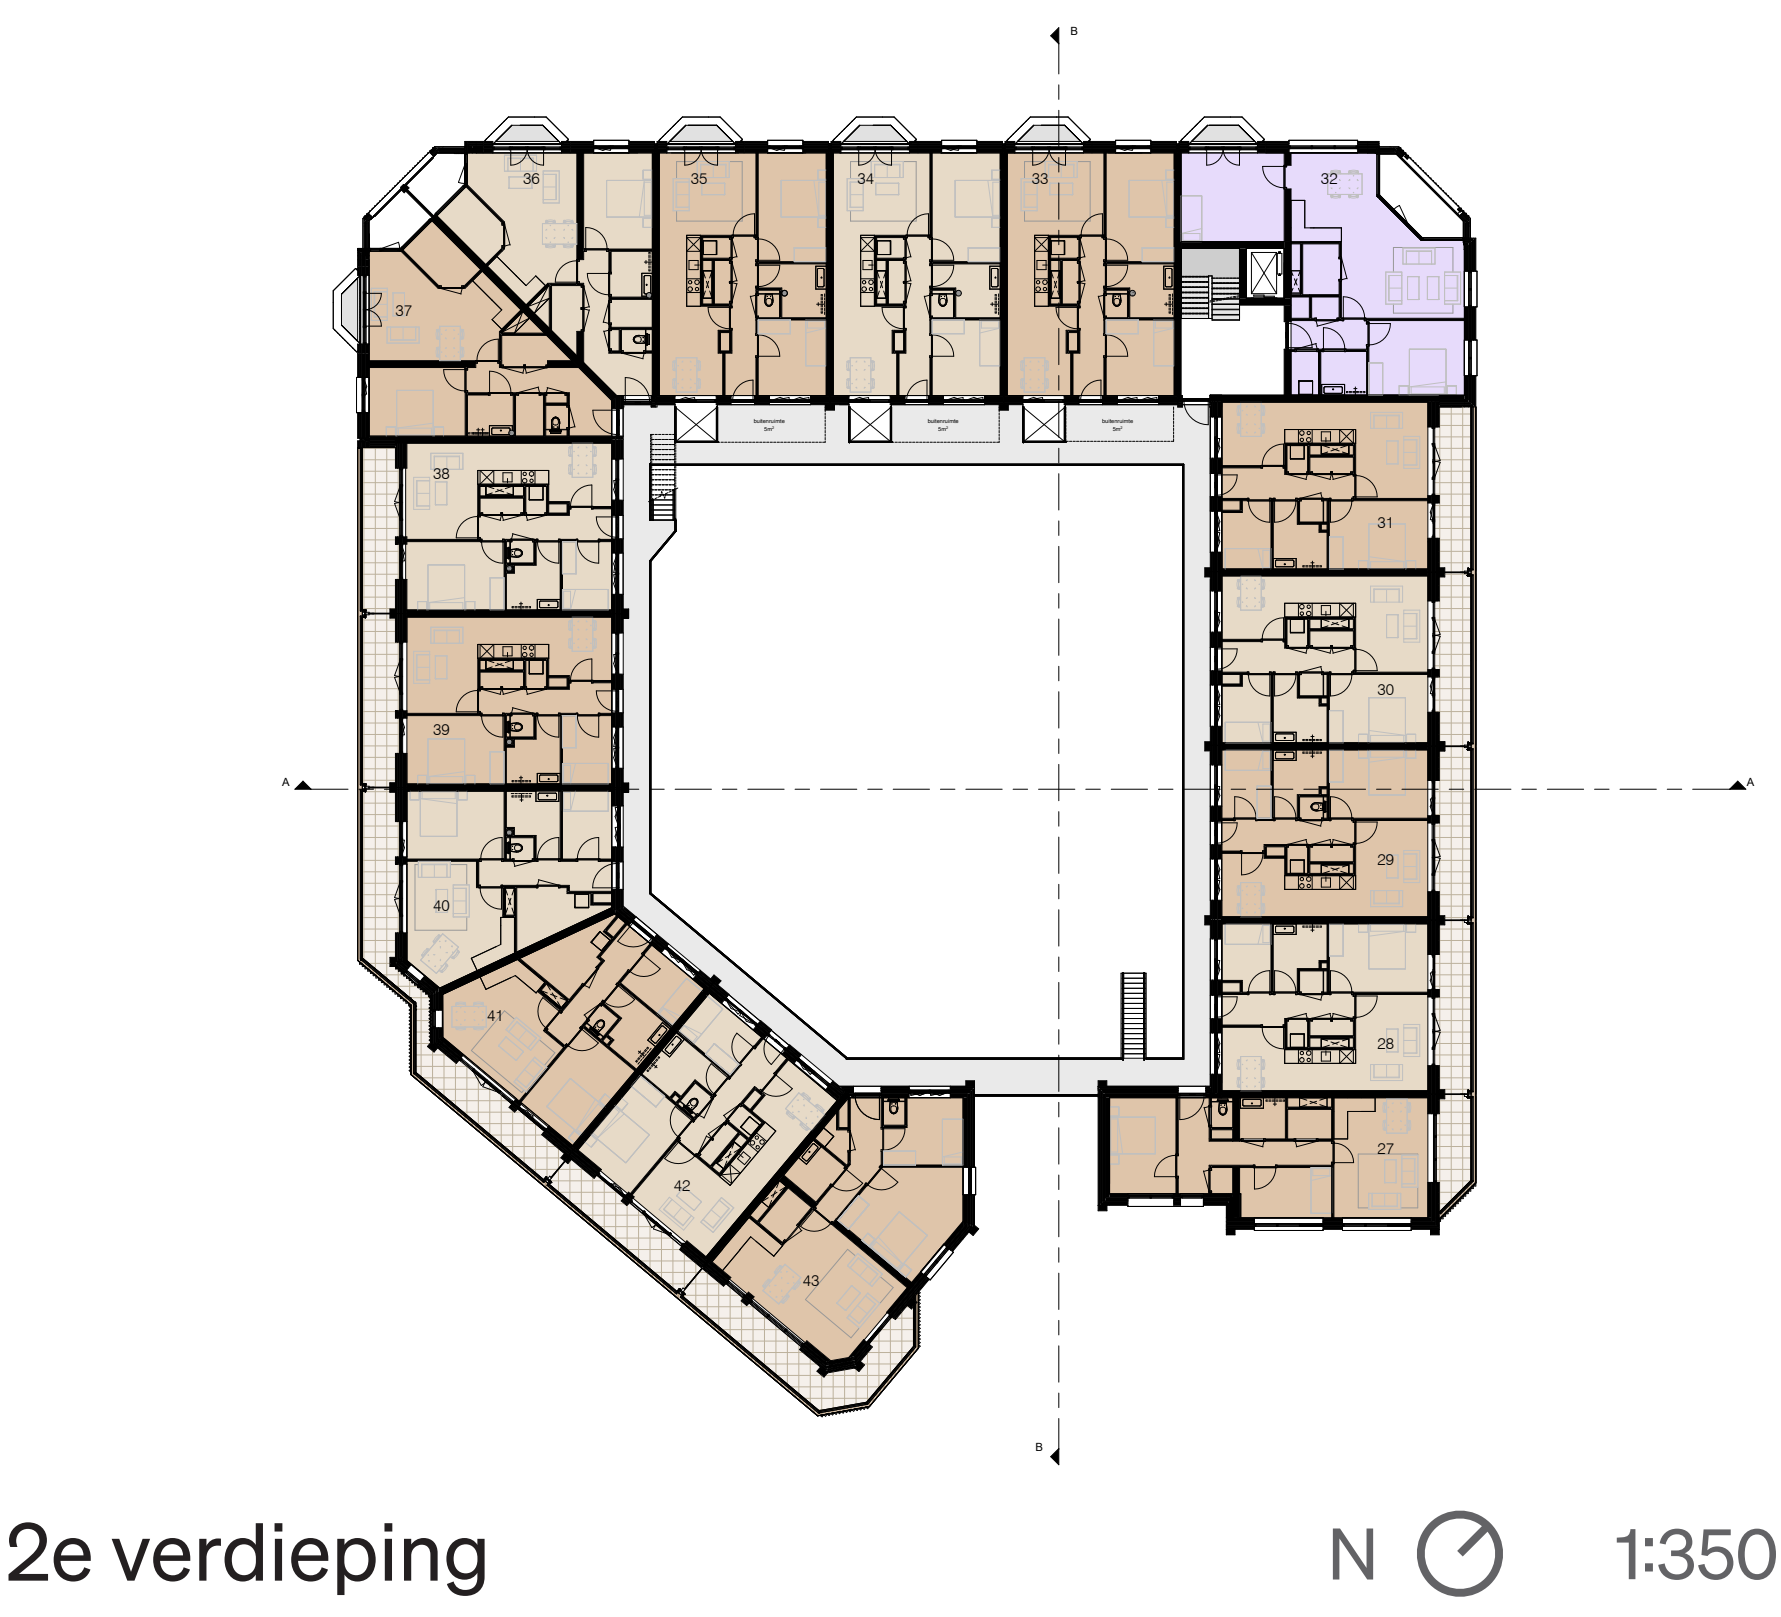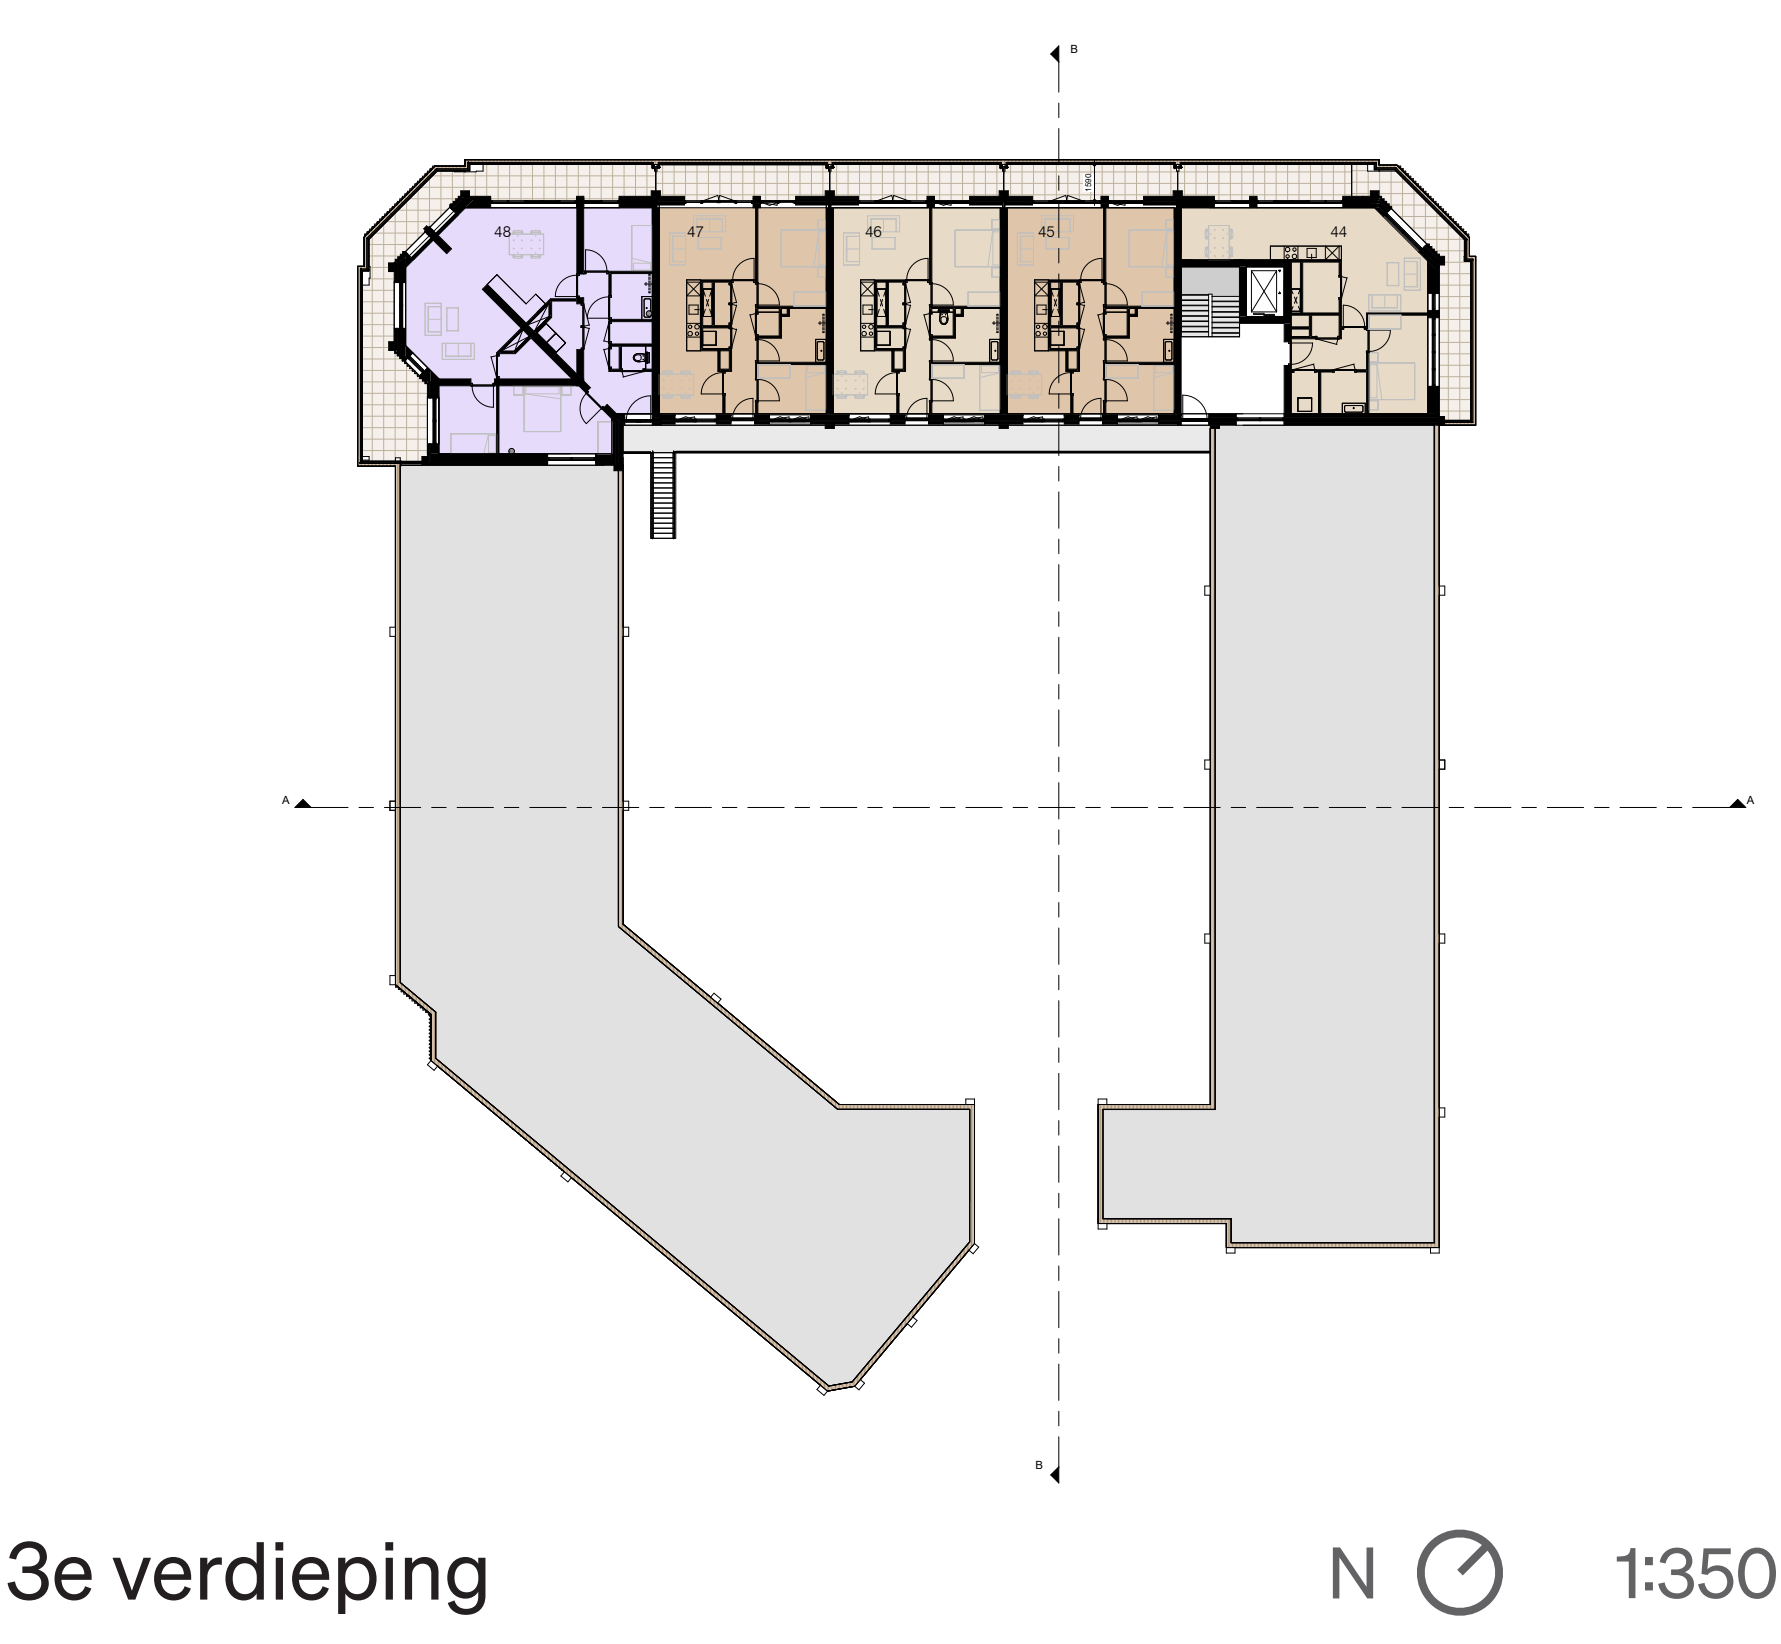

Impressie van de maisonettes aan de Jacoba van Beierenlaan

WONINGEN





HET ONTWERP

Herontwikkeling woningen Charbonlaan, Sassenheim

UITSTRALING



Entree op de hoek van Westerstraat en Jacoba van Beierenlaan



Verbreden en vergroenen Westerstraat



Groen binnengebied middenin het blok



Bocht in de Charbonlaan

GEVELS



Westerstraat



Jacoba van Beierenlaan



Charbonlaan



kruising Charbonlaan en Jacoba van Beierenlaan

1:200



Hoek Charbonlaan en Jacoba van Beierenlaan




HET ONTWERP

Herontwikkeling woningen Charbonlaan, Sassenheim



Impressie van de hoek van de Charbonlaan en de Westerstraat

DOORSNEDE

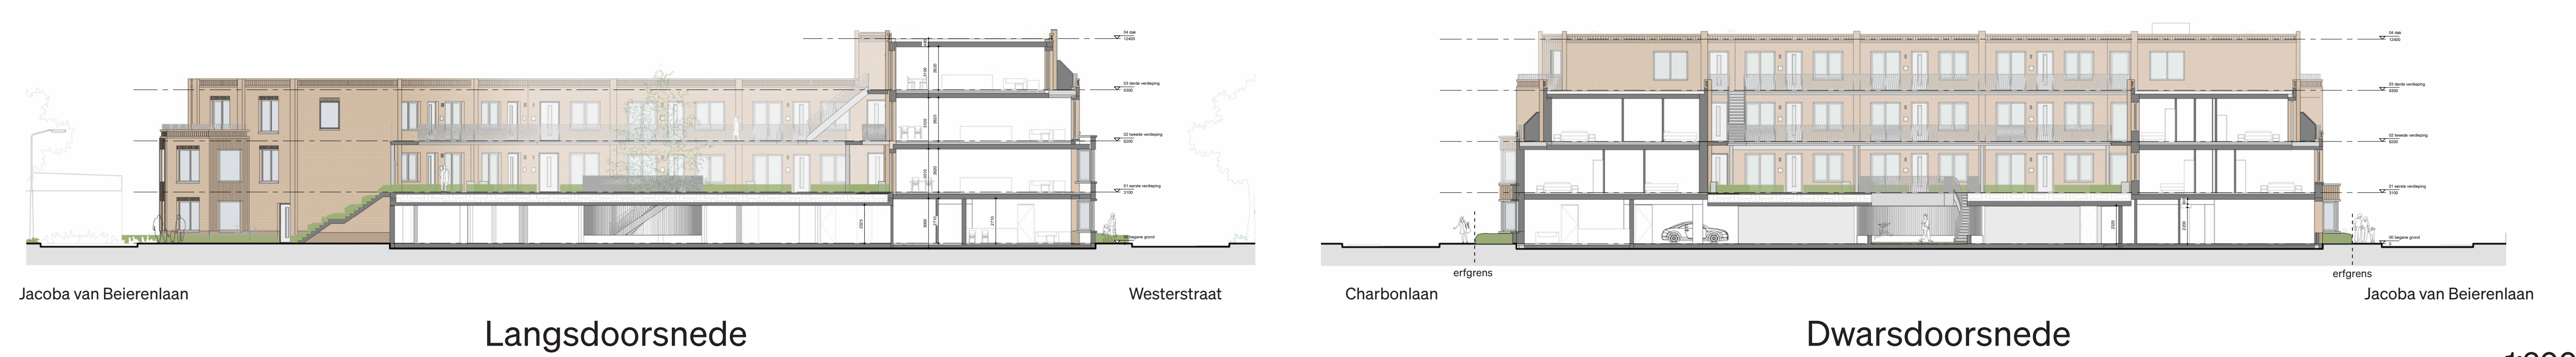

1:200

PLANNING

